

Sag KÄLMARKEN

Emne TAGPLAN - 2 BOLIGER


Sags. nr. XXX

Mål 1:70

Dato 24-09-2009

Rev.

Tegning XXX

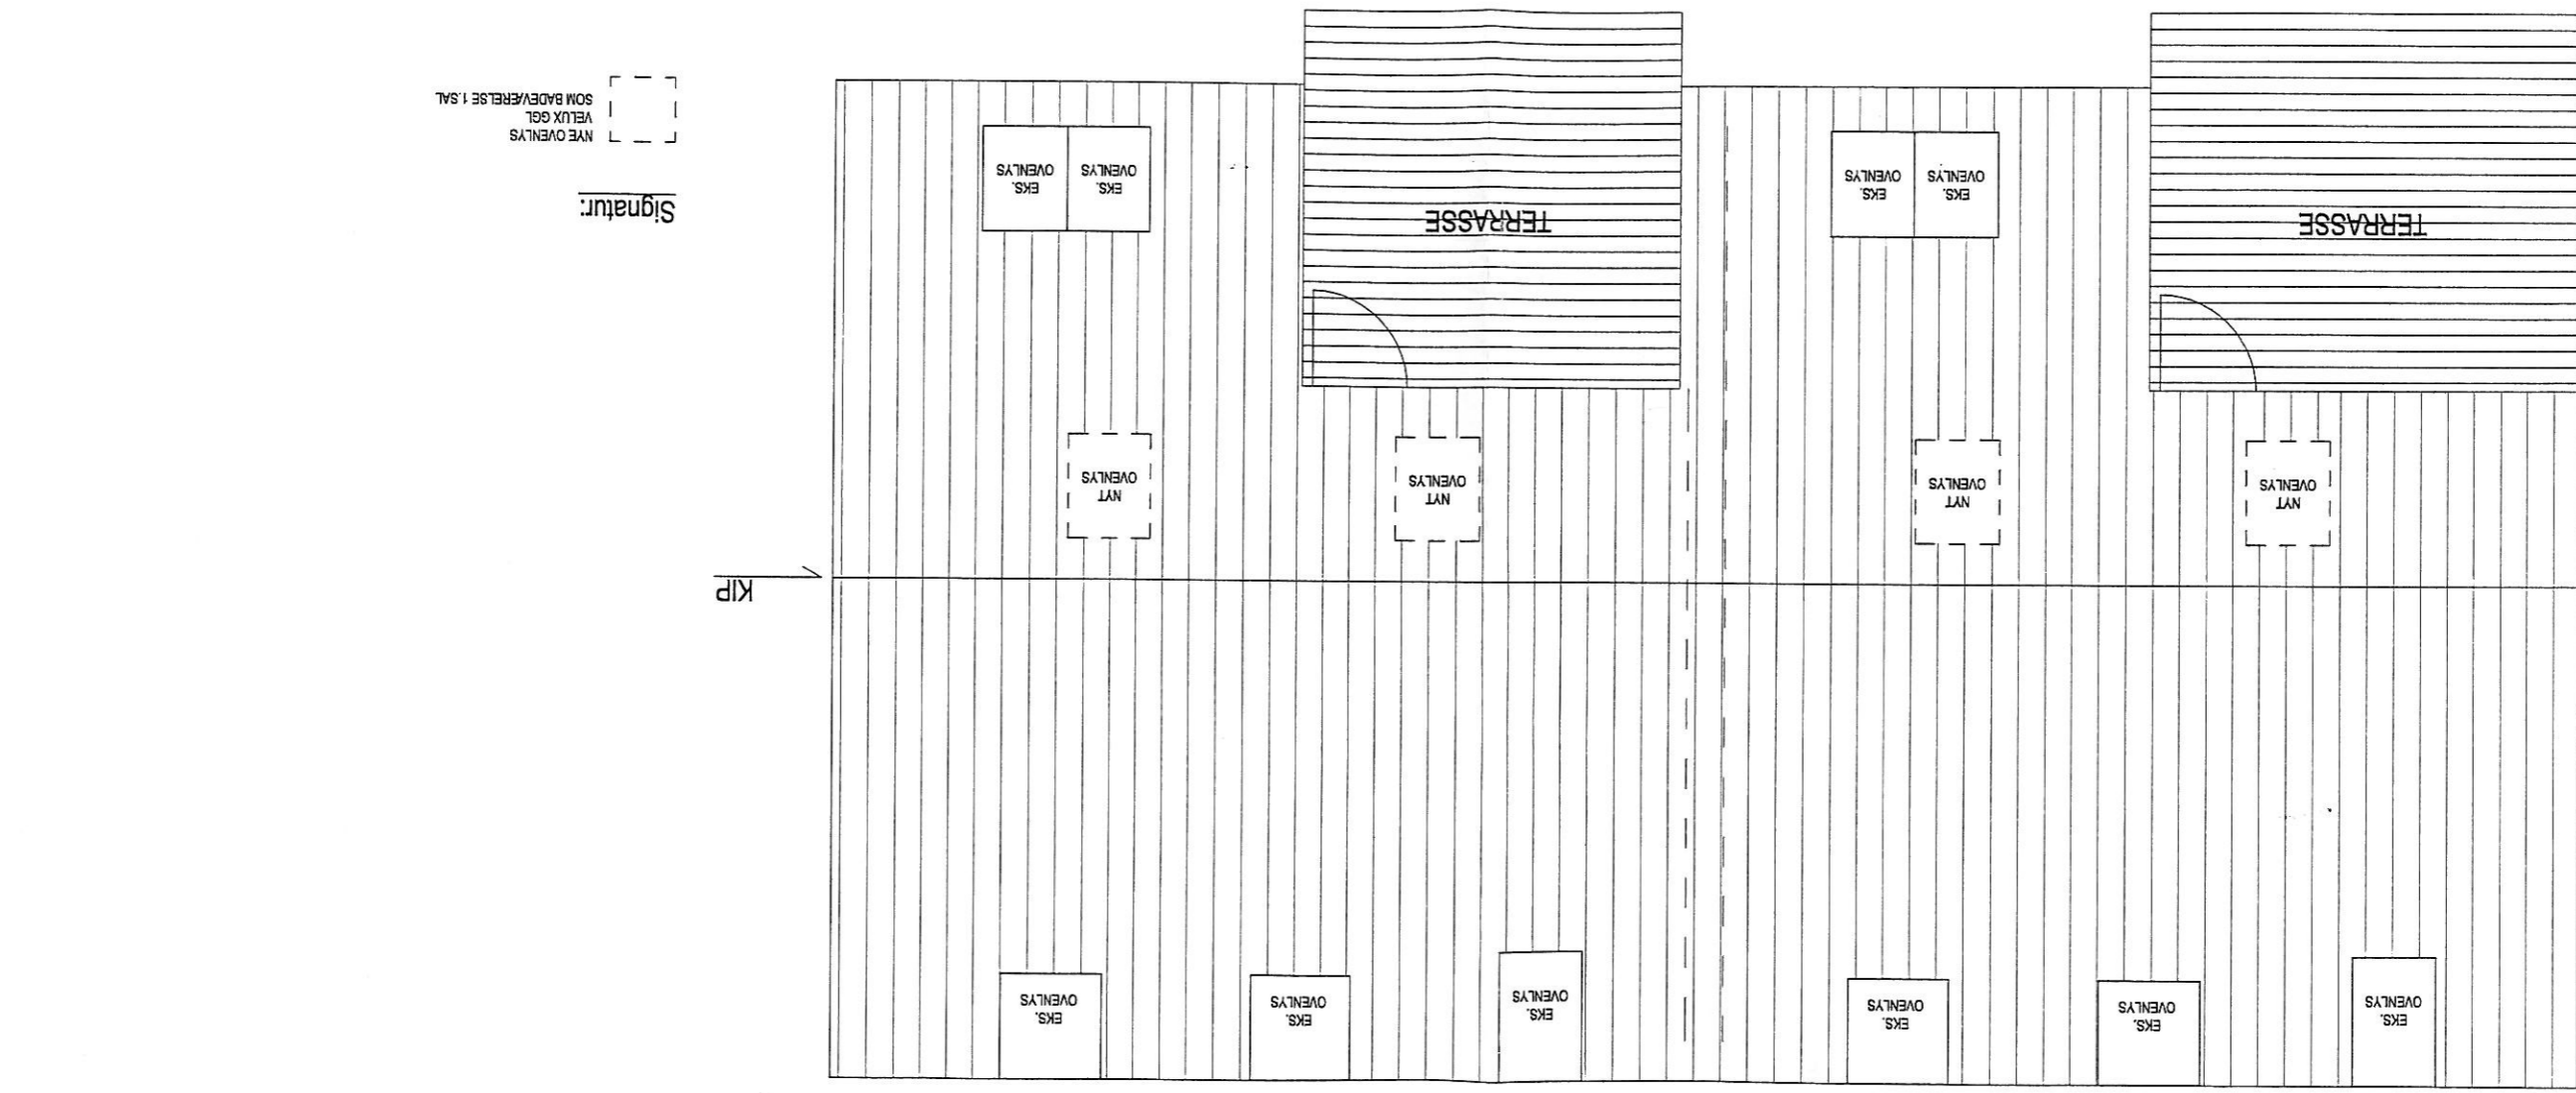

NYE OVENLYS
VELUX GEL
SOM BADEVÆRELSE I SAL

Signatur: